


ショッピングタウンあいたい ~ フloor図 3,4階 ~

3階




4階

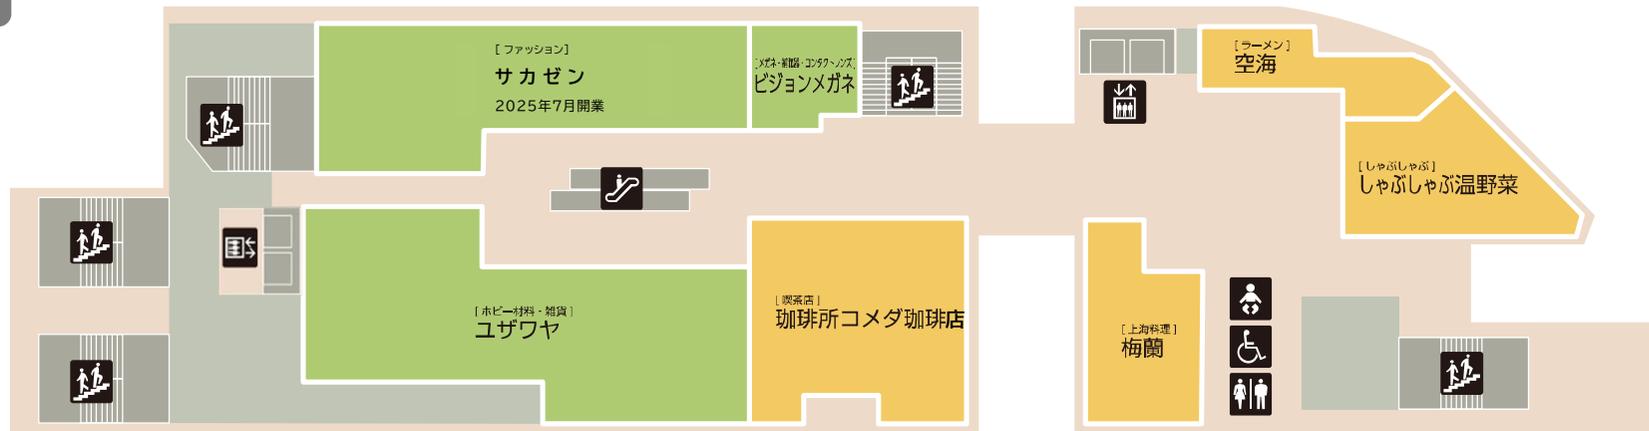

ショッピングタウンあいたい ～ フloor図 5,6階 ～

5階

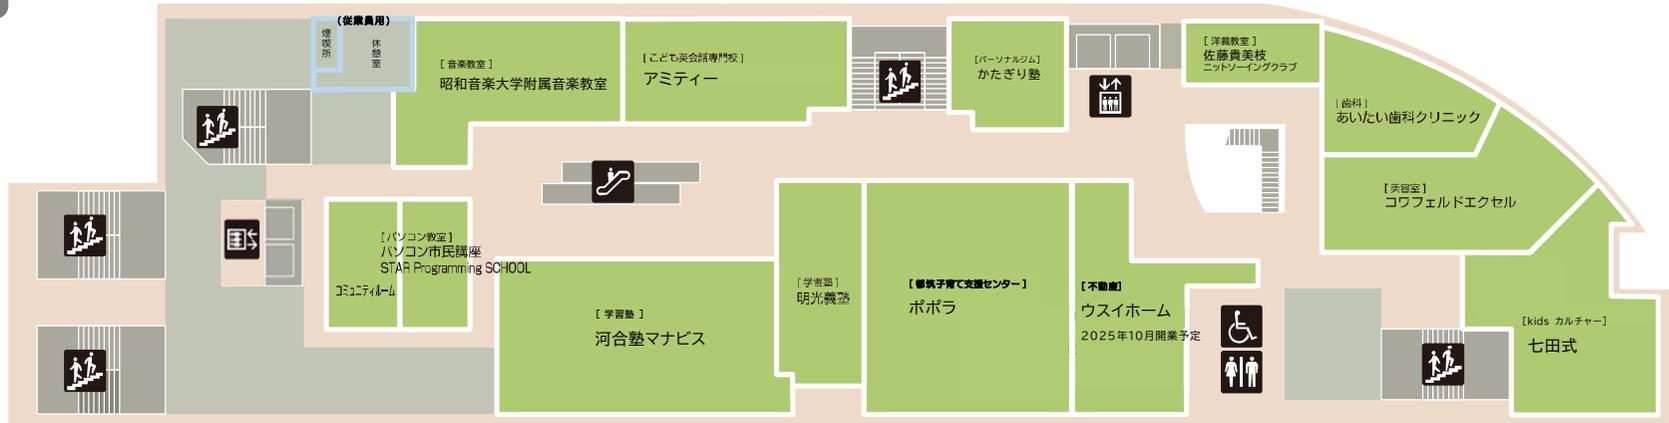

6階

